北九州市立大学及び旦過市場共同建物新築工事実施設計業務委託　付近見取図

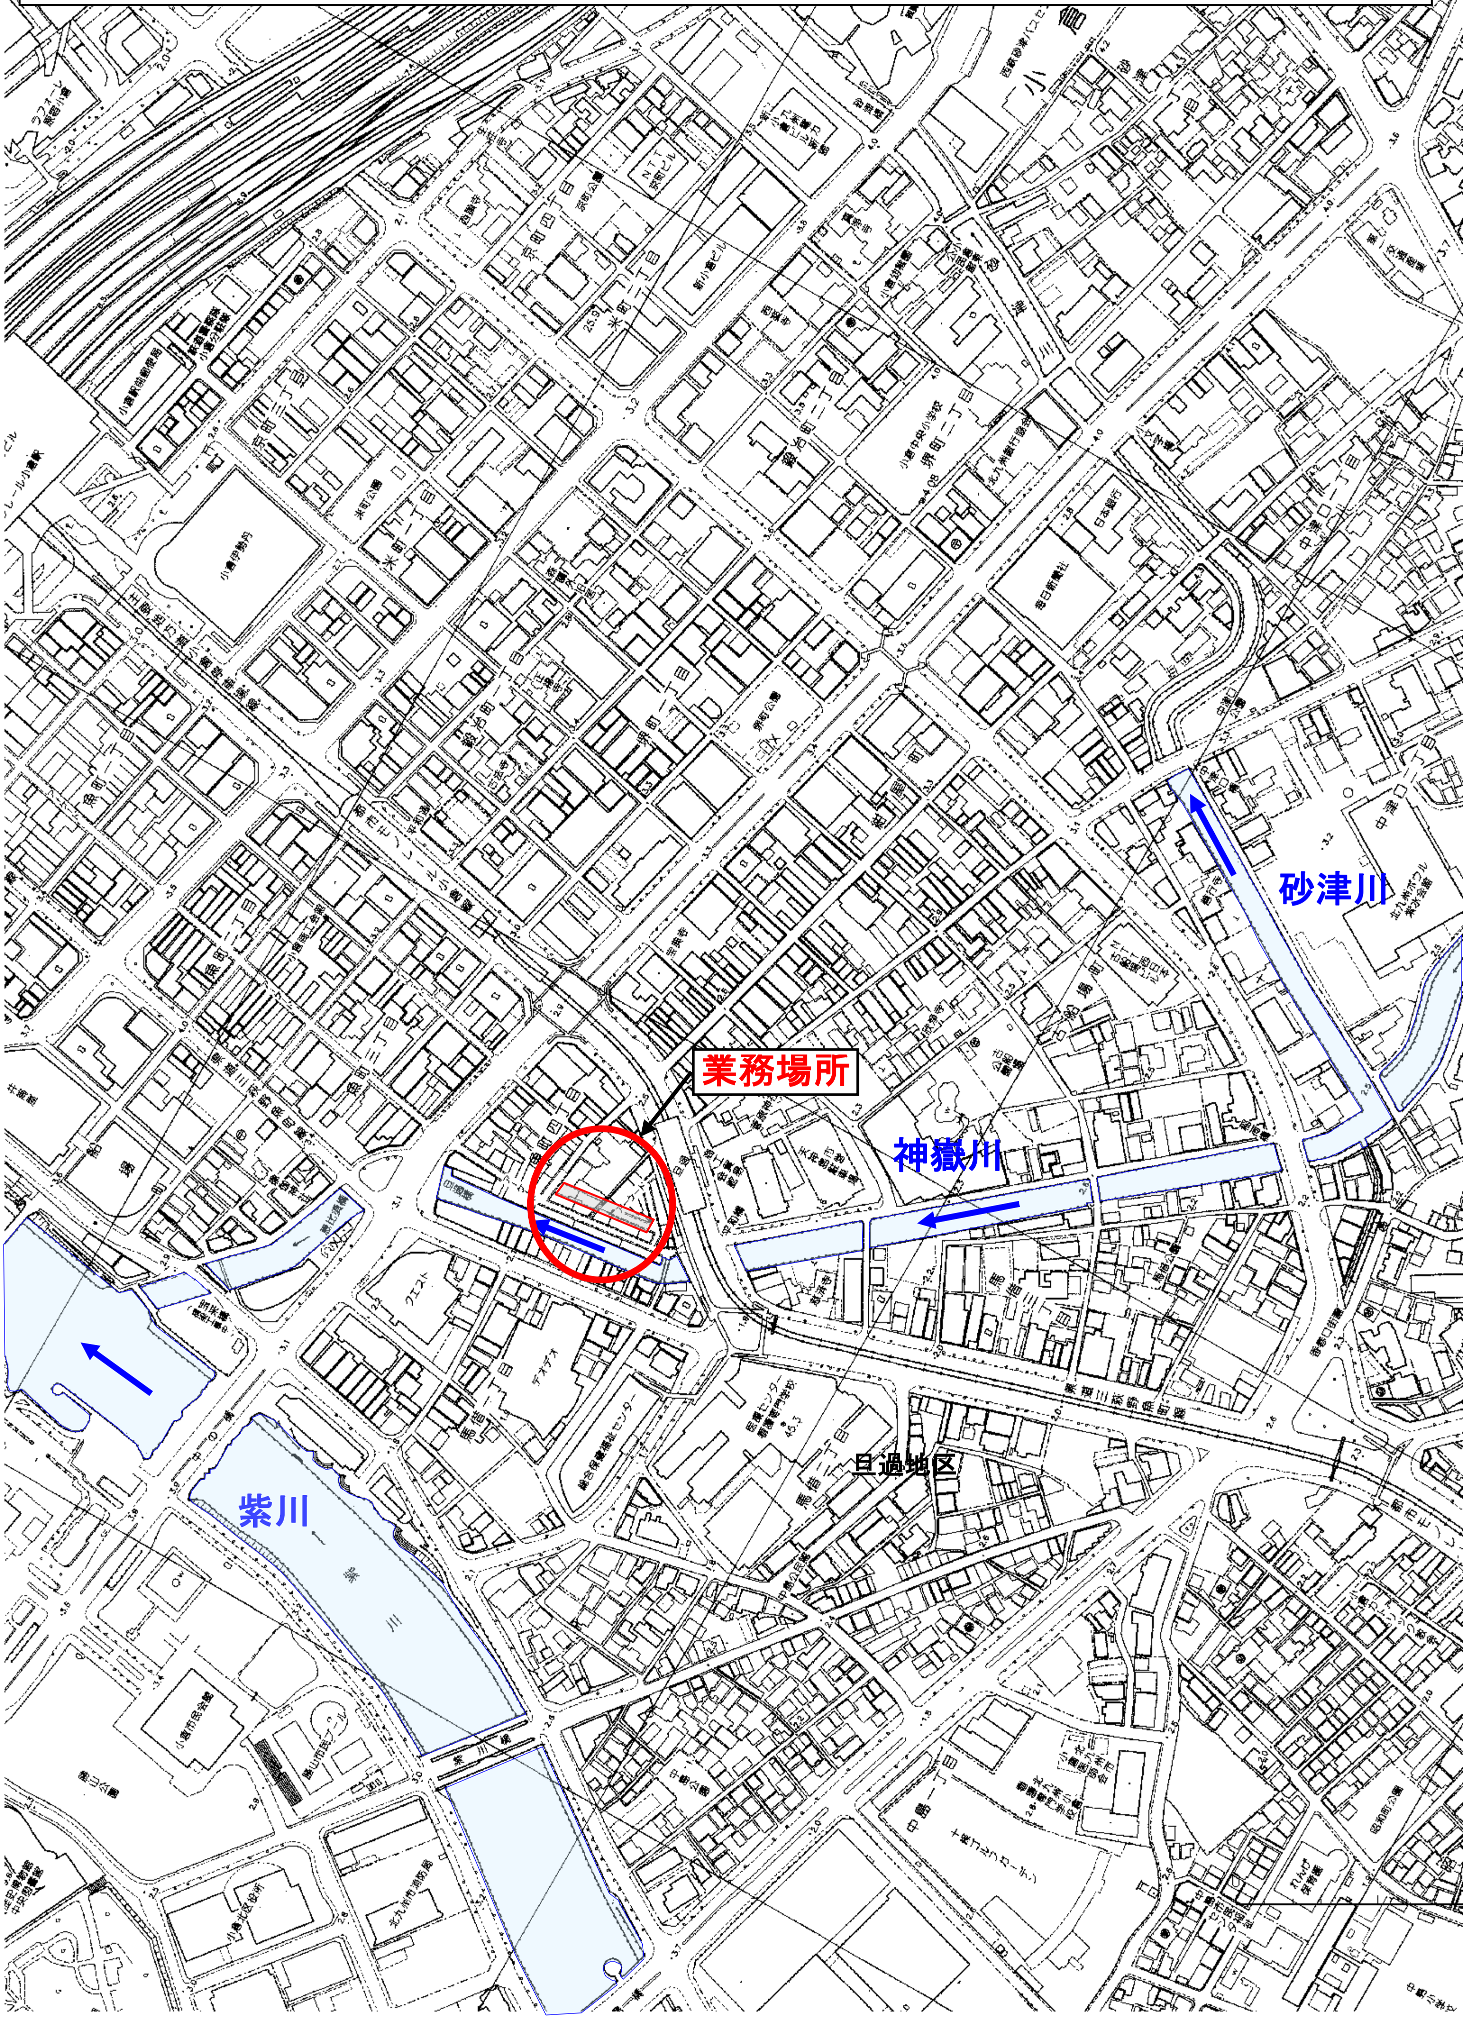
業務場所
砂津川
神嶽川
紫川
旦過地区

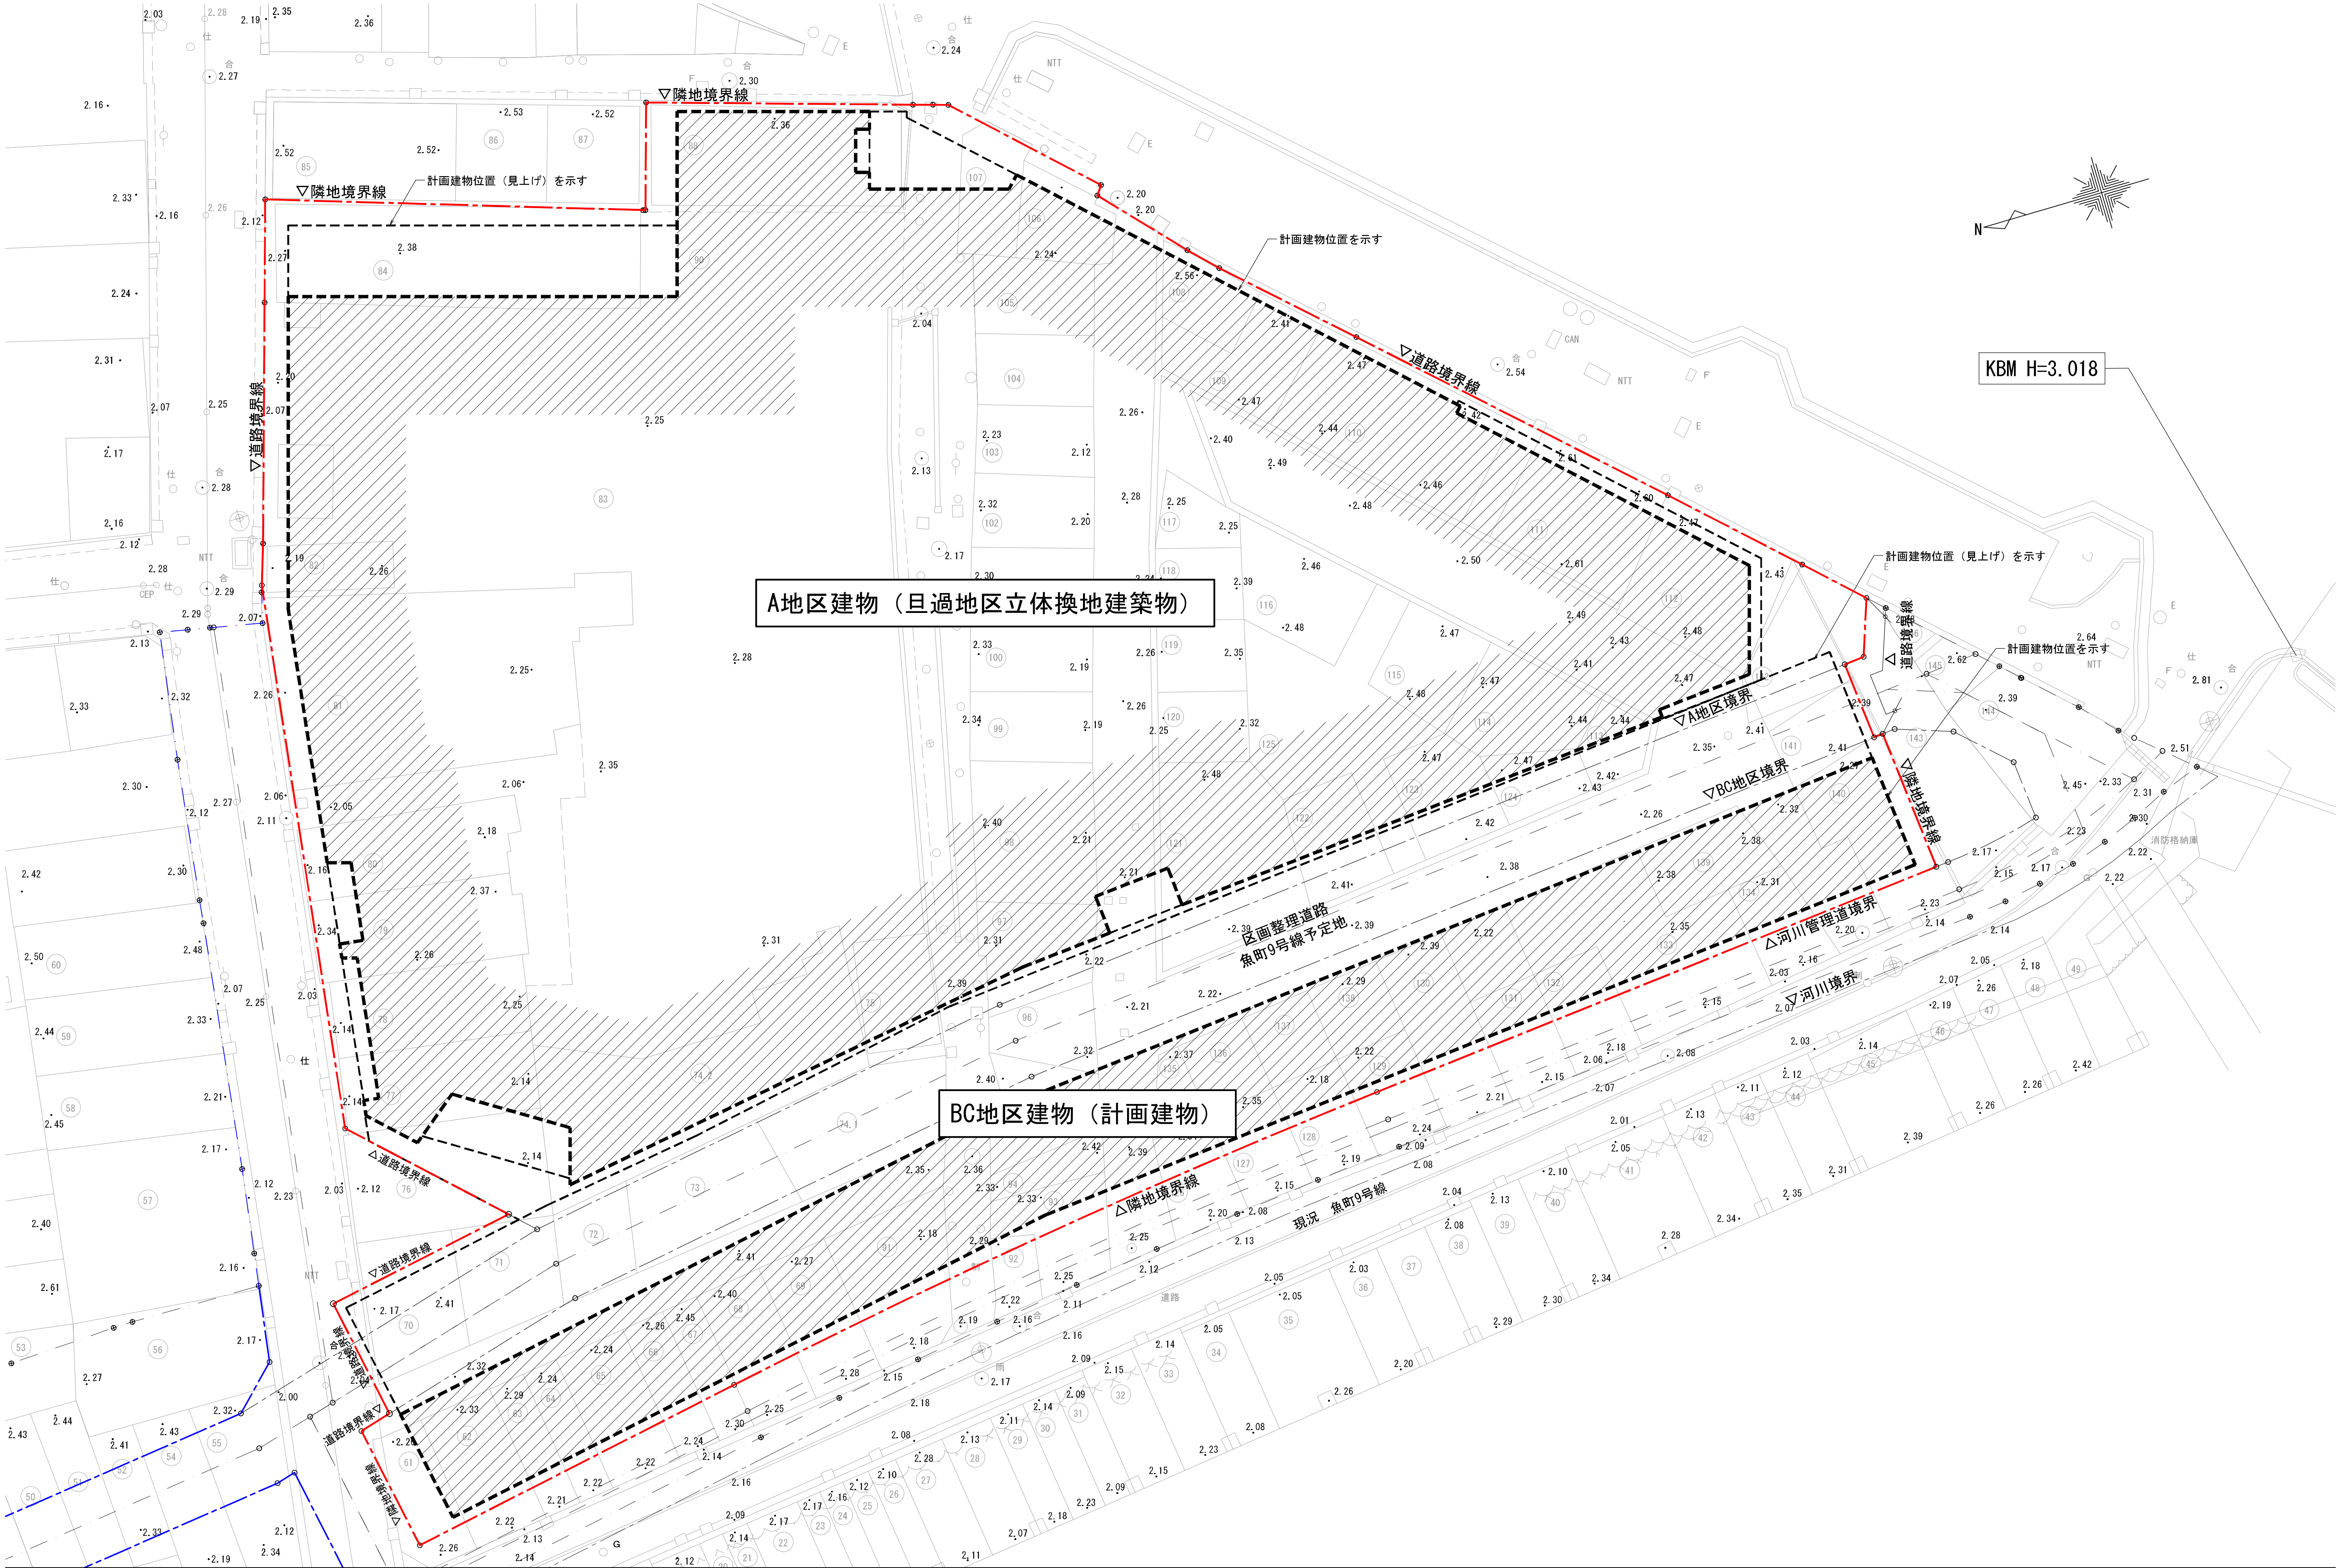
▽隣地境界線
計画建物位置（見上げ）を示す
▽隣地境界線
▽道路境界線
計画建物位置を示す
▽道路境界線
KBM H=3.018
N
A地区建物（旦過地区立体換地建築物）
計画建物位置（見上げ）を示す
道路境界線▽
計画建物位置を示す
▽A地区境界
▽BC地区境界
▽隣地境界線
区画整理道路
魚町9号線予定地
△河川管理道境界
▽河川境界
BC地区建物（計画建物）
△道路境界線
△隣地境界線
現況　魚町9号線
▽道路境界線
道路境界線▽
隣地境界線▽
NTT
CAN
道路
消防格納庫

検図	完成図	保管 / . .	承認 / . .	特記	訂正
製図 /25.03.		確認 / . .	作成 / . .		

図面名称　敷地図

縮尺　1/150(A1)　1/300(A3)

枚ノ内

図面番号

区分